Fotolegende

1

2

3

4

5

6

7

8

9

10

11

12

13

14

15

16

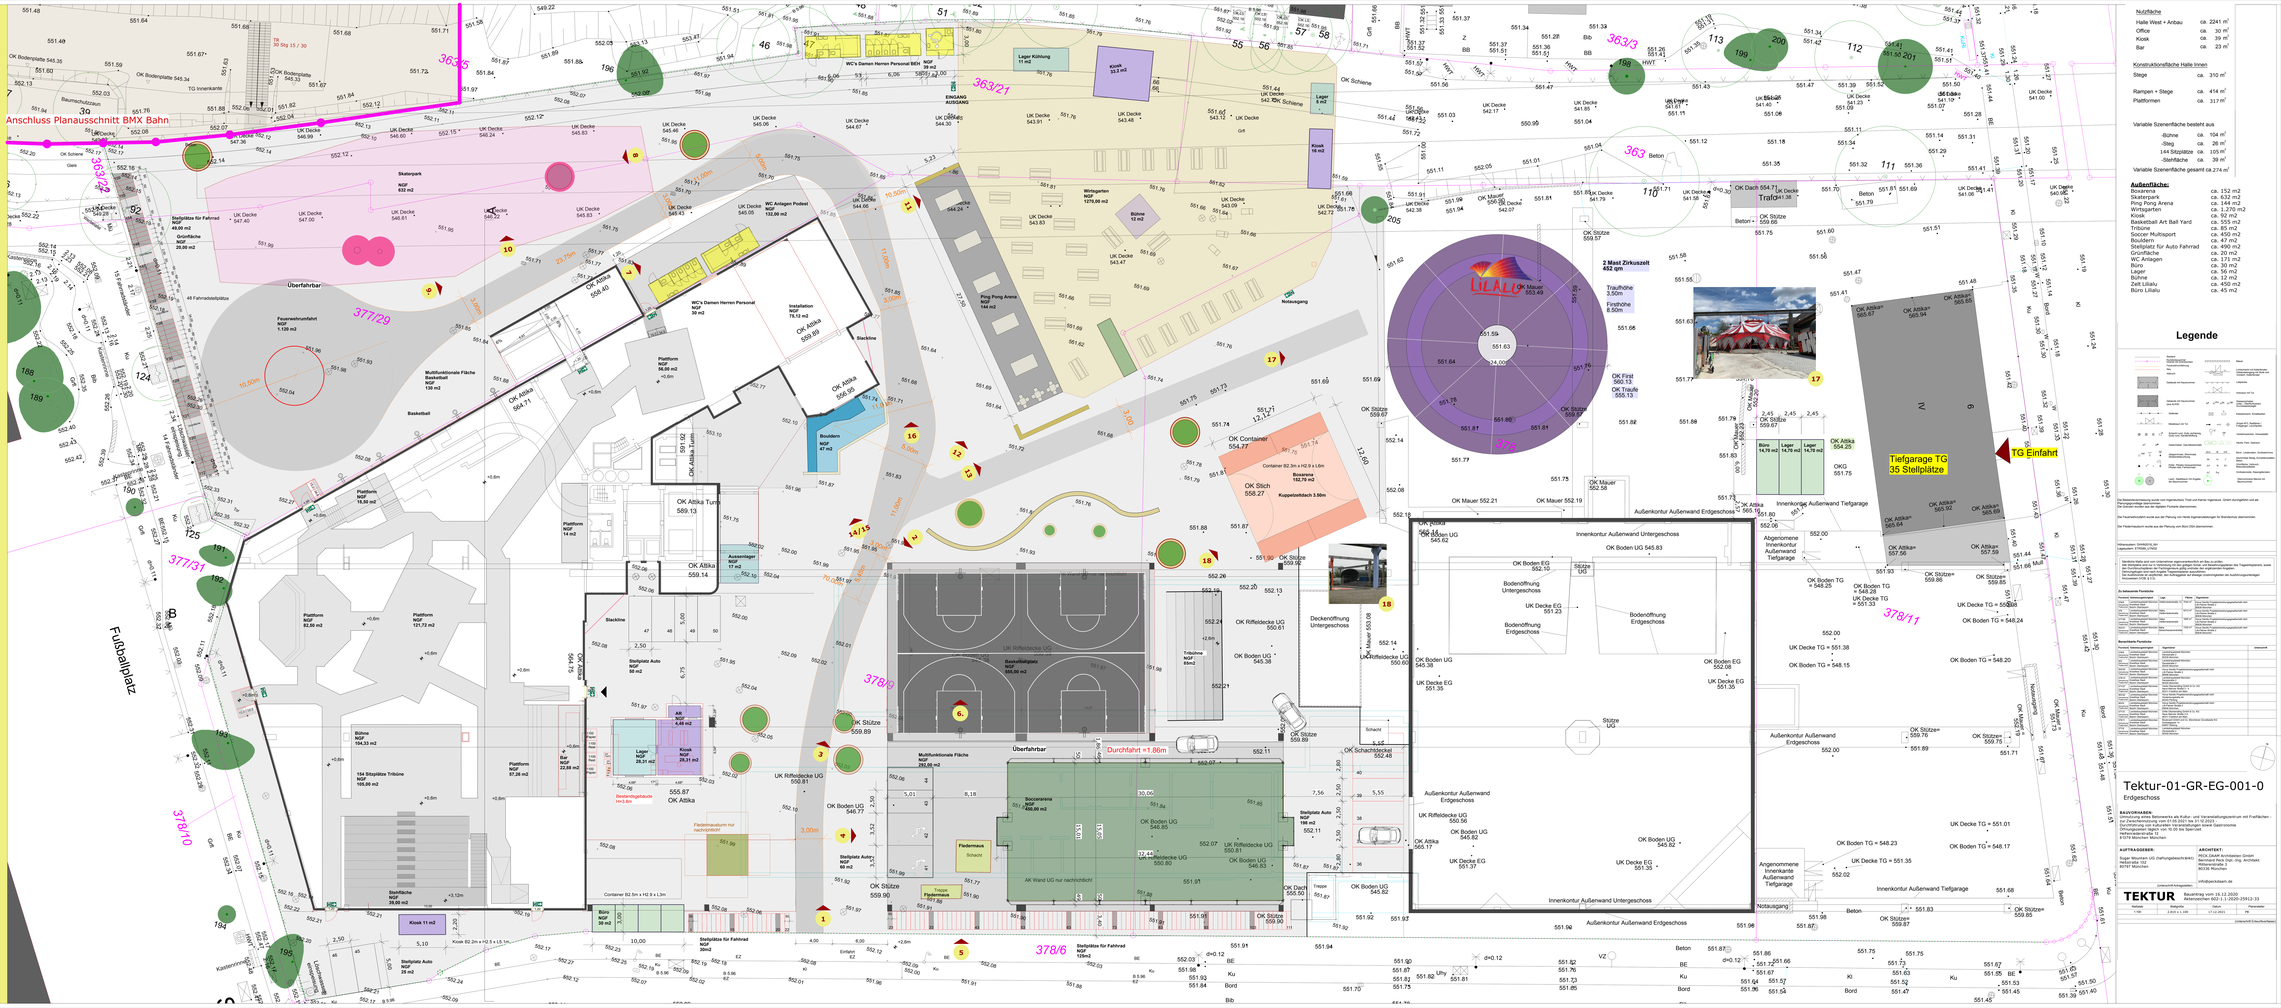
Anschluss Planausschnitt BMX Bahn
Fußballplatz
Überfahrbar
Durchfahrt =1.86m
Tiefgarage TG
35 Stellplätze
TG Einfahrt
LILALIO
2 Mast Zirkuszelt
462 qm
Traufhöhe
3.50m
Firsthöhe
8.50m
Skatepark
Basketball
Bouldern
Ping Pong Arena
Bühne
Tribüne
Kiosk 11 m2
Kiosk 18 m2
Kiosk 6 m2
Kiosk 13.3 m2
Lager Kühlung 11 m2
Lager 6 m2
Trafo
Container 62.5m x H2.9 x L3m
Container B2.2m x H2.9 x L6m
Container B2.2m x H2.9 x L6m
Container B2.5m x H2.9 x L3m
Kiosk B2.2m x H2.5 x L5.1m
Deckenöffnung Untergeschoss
Bouldern
Notausgang
Innenkontur Außenwand Tiefgarage
Innenkontur Außenwand Untergeschoss
Außenkontur Außenwand Erdgeschoss
Außenkontur Außenwand Untergeschoss
Angenommene Innenkante Außenwand Tiefgarage
Abgenommene Innenkontur Außenwand Tiefgarage
Bodenöffnung Untergeschoss
Bodenöffnung Erdgeschoss
Stütze UG
Stütze EG
Büro 14,70 m2
Lager 14,70 m2
Lager 14,70 m2
OKG 551.75
OK Attika 554.25
OK Attika+ 557.56
OK Attika+ 557.99
OK Attika+ 559.86
OK Attika+ 559.89
OK Attika+ 559.87
OK Attika+ 559.76
OK Attika+ 559.71
OK Attika+ 565.67
OK Attika+ 565.54
OK Attika+ 565.55
